



Grondplan leefruimte - Nieuwe Toestand

Schaal 1 : 25

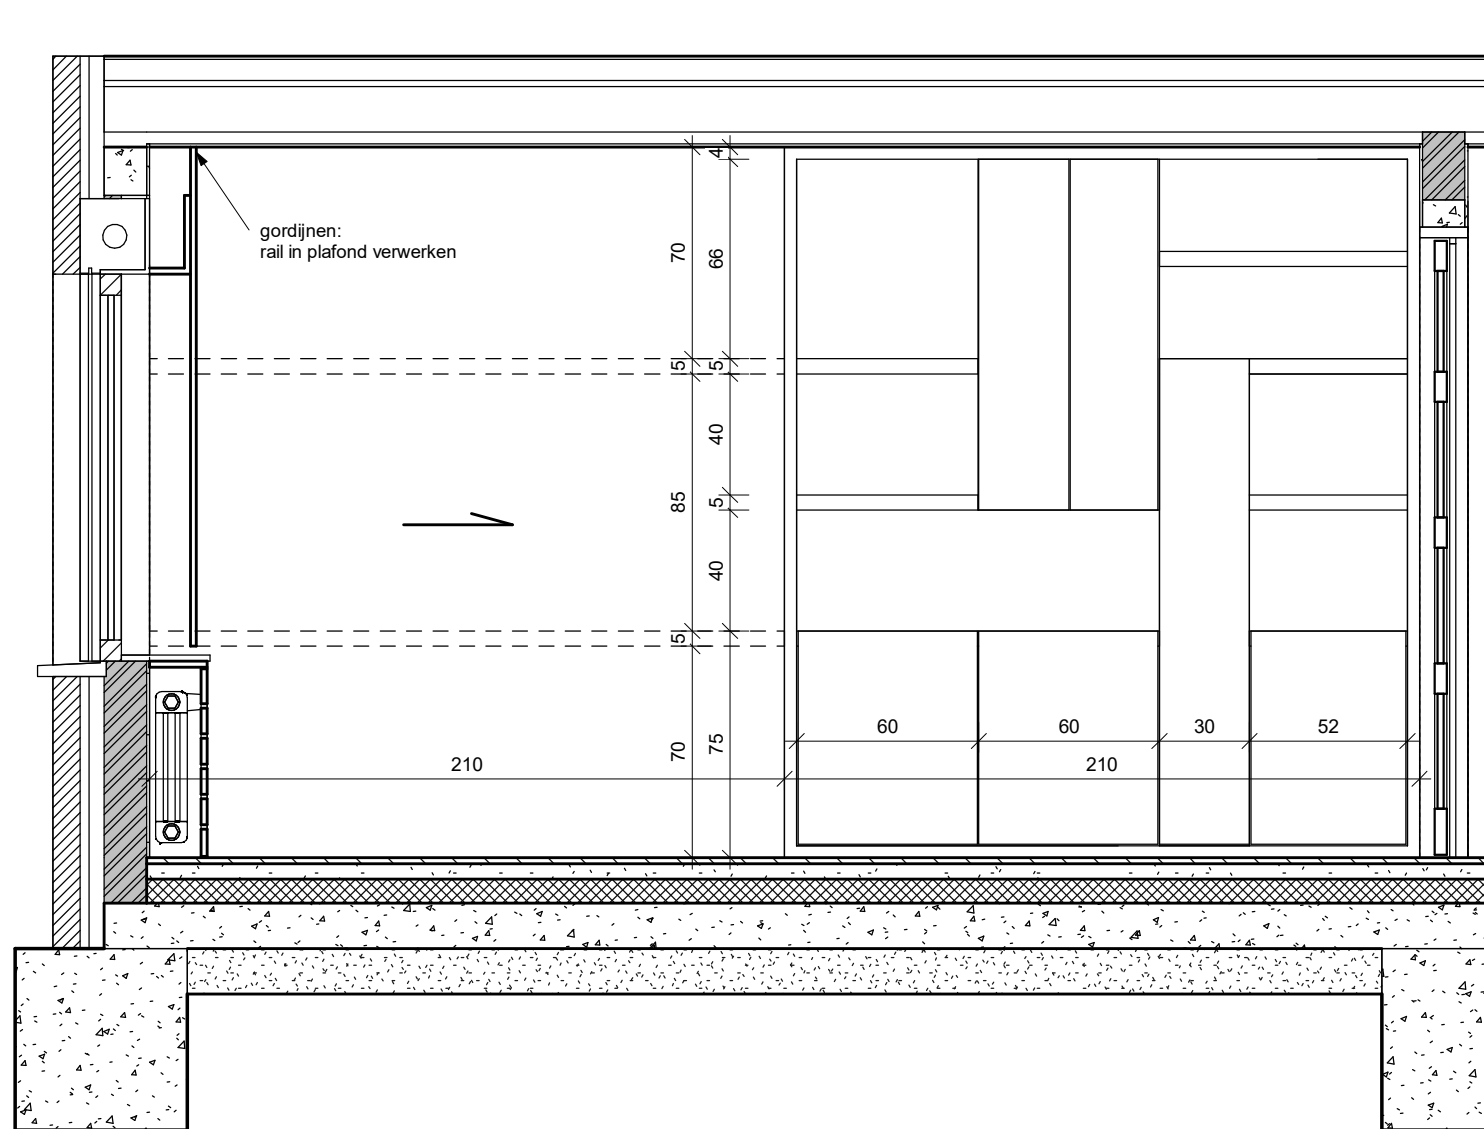


Doorsnede A - Nieuwe Toestand

Schaal 1 : 25

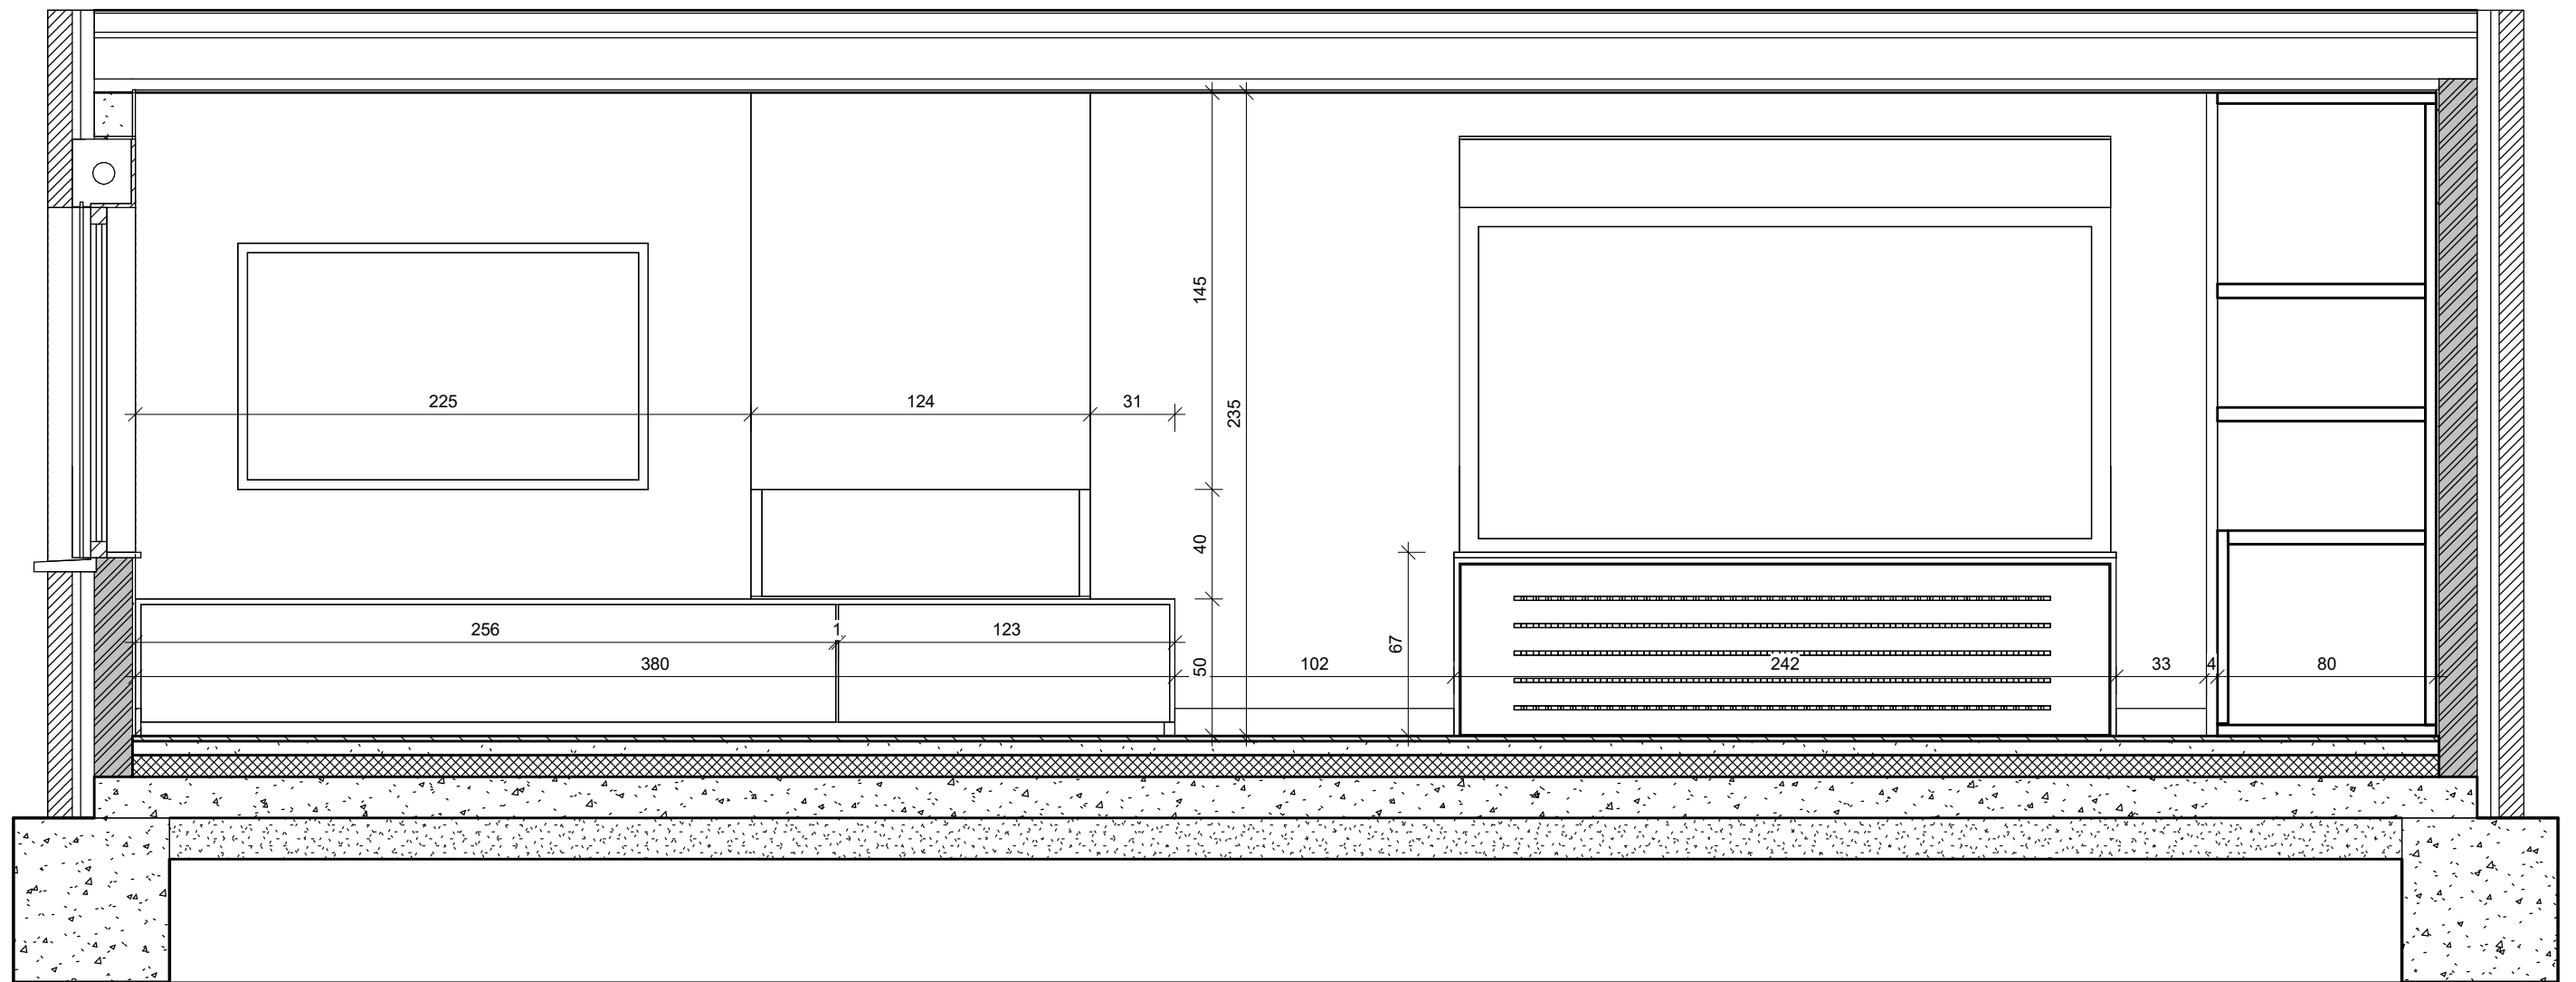

Doorsnede B - Nieuwe Toestand

Schaal 1 : 25

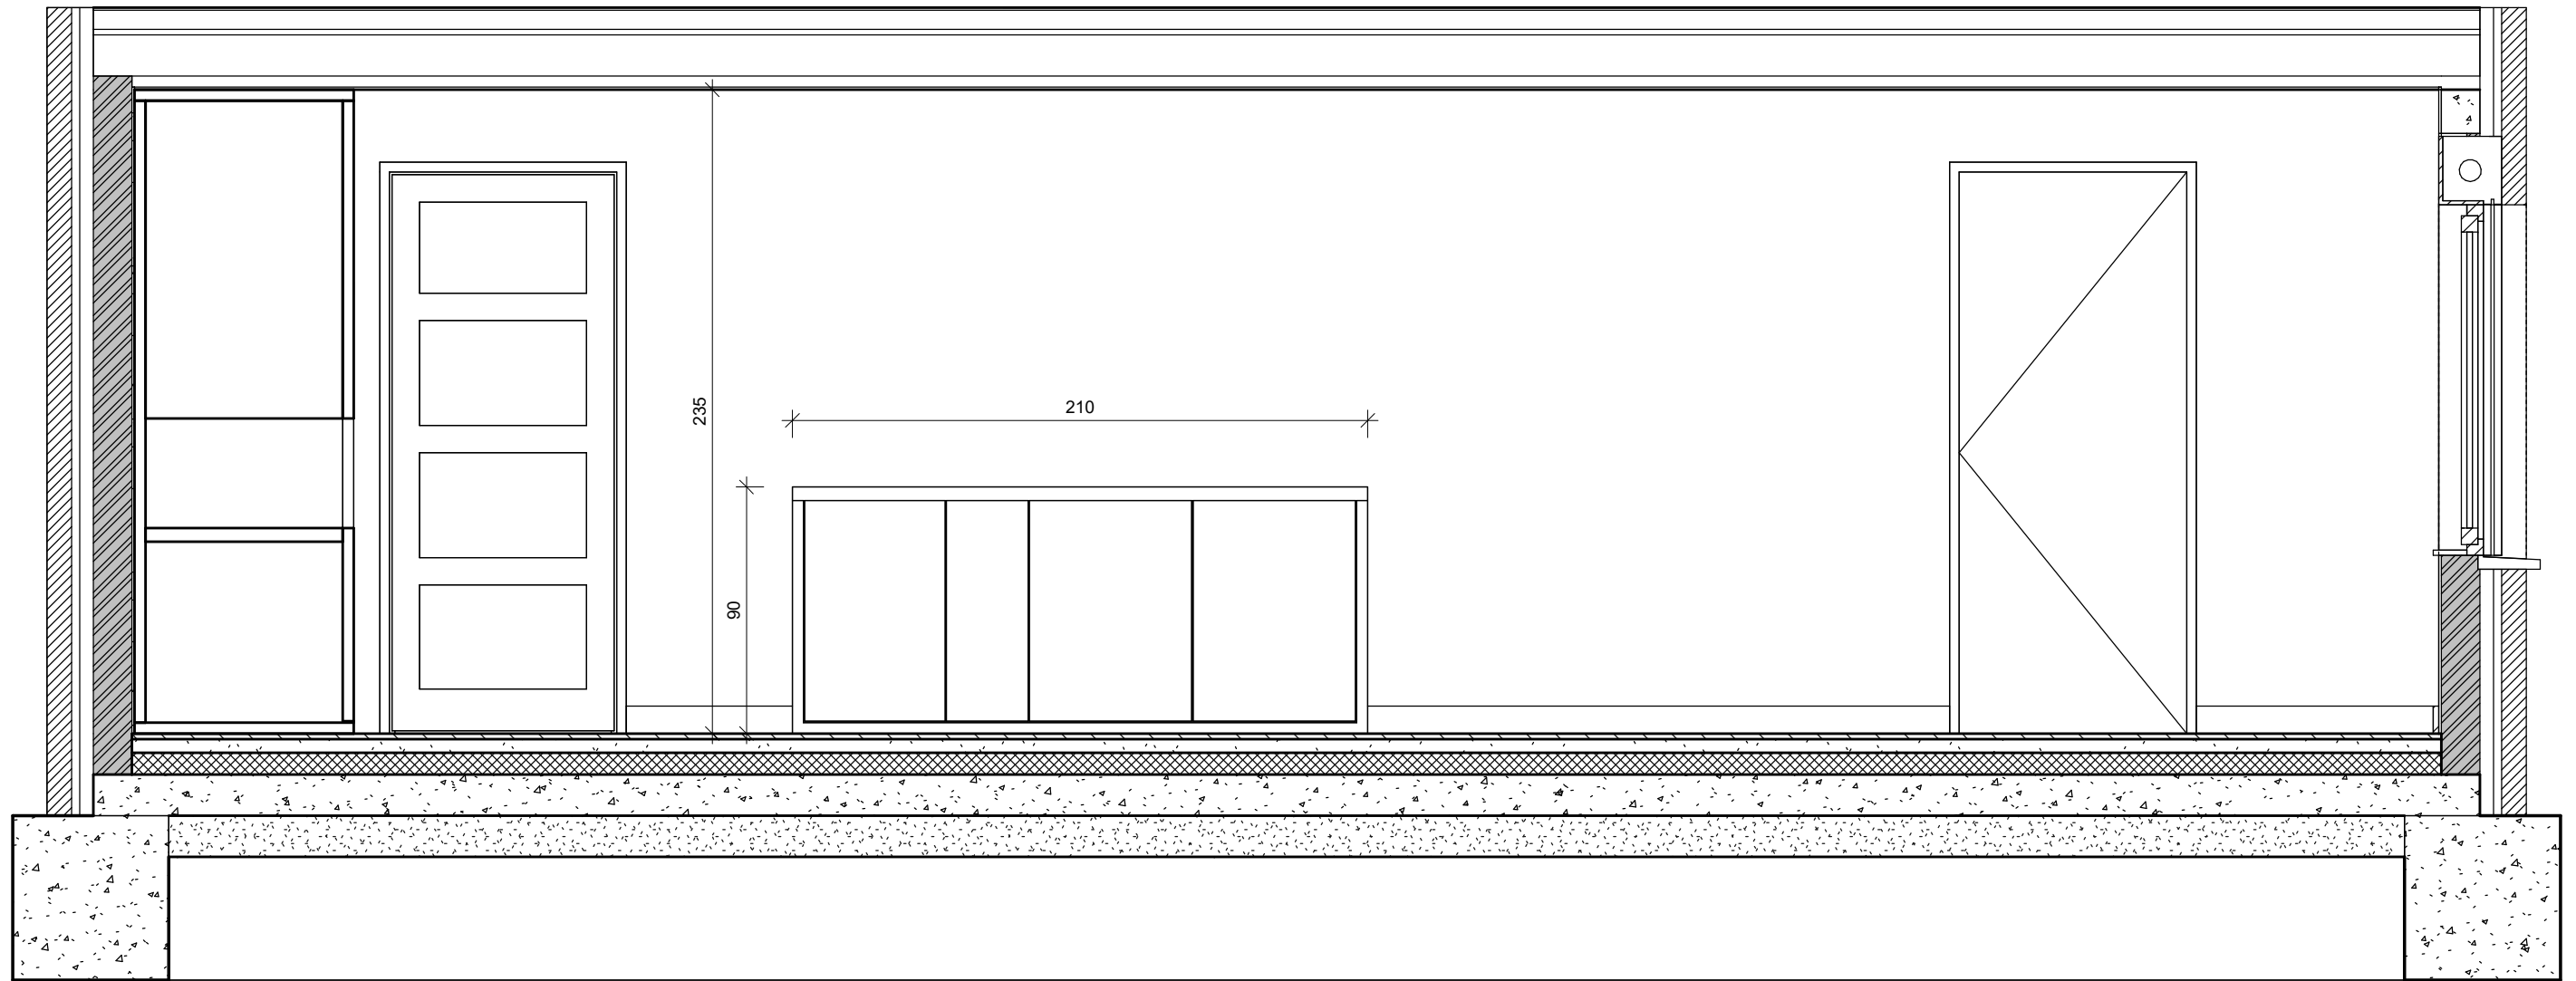

Doorsnede C - Nieuwe Toestand

Schaal 1 : 25